

Kontaktpersoner SVEAB
 Platschef: Fredrik Fällback 070 458 75 29
 Arbetsledare: Martin Johansson 070 458 75 52

Arbetstider: 07:00-16:00
 Raster: 09:00-09:30 13:00-13:30


-Vakt följer dumper vid transport längs lokalgatan för dem boendes säkerhet

-Vid flytt, kontakta Platschef så ställer vi arbetet den dagen.

Vakt följer dumper vid transport längs lokalgatan

3st P-platser BRF

IN / UT Dumper transport

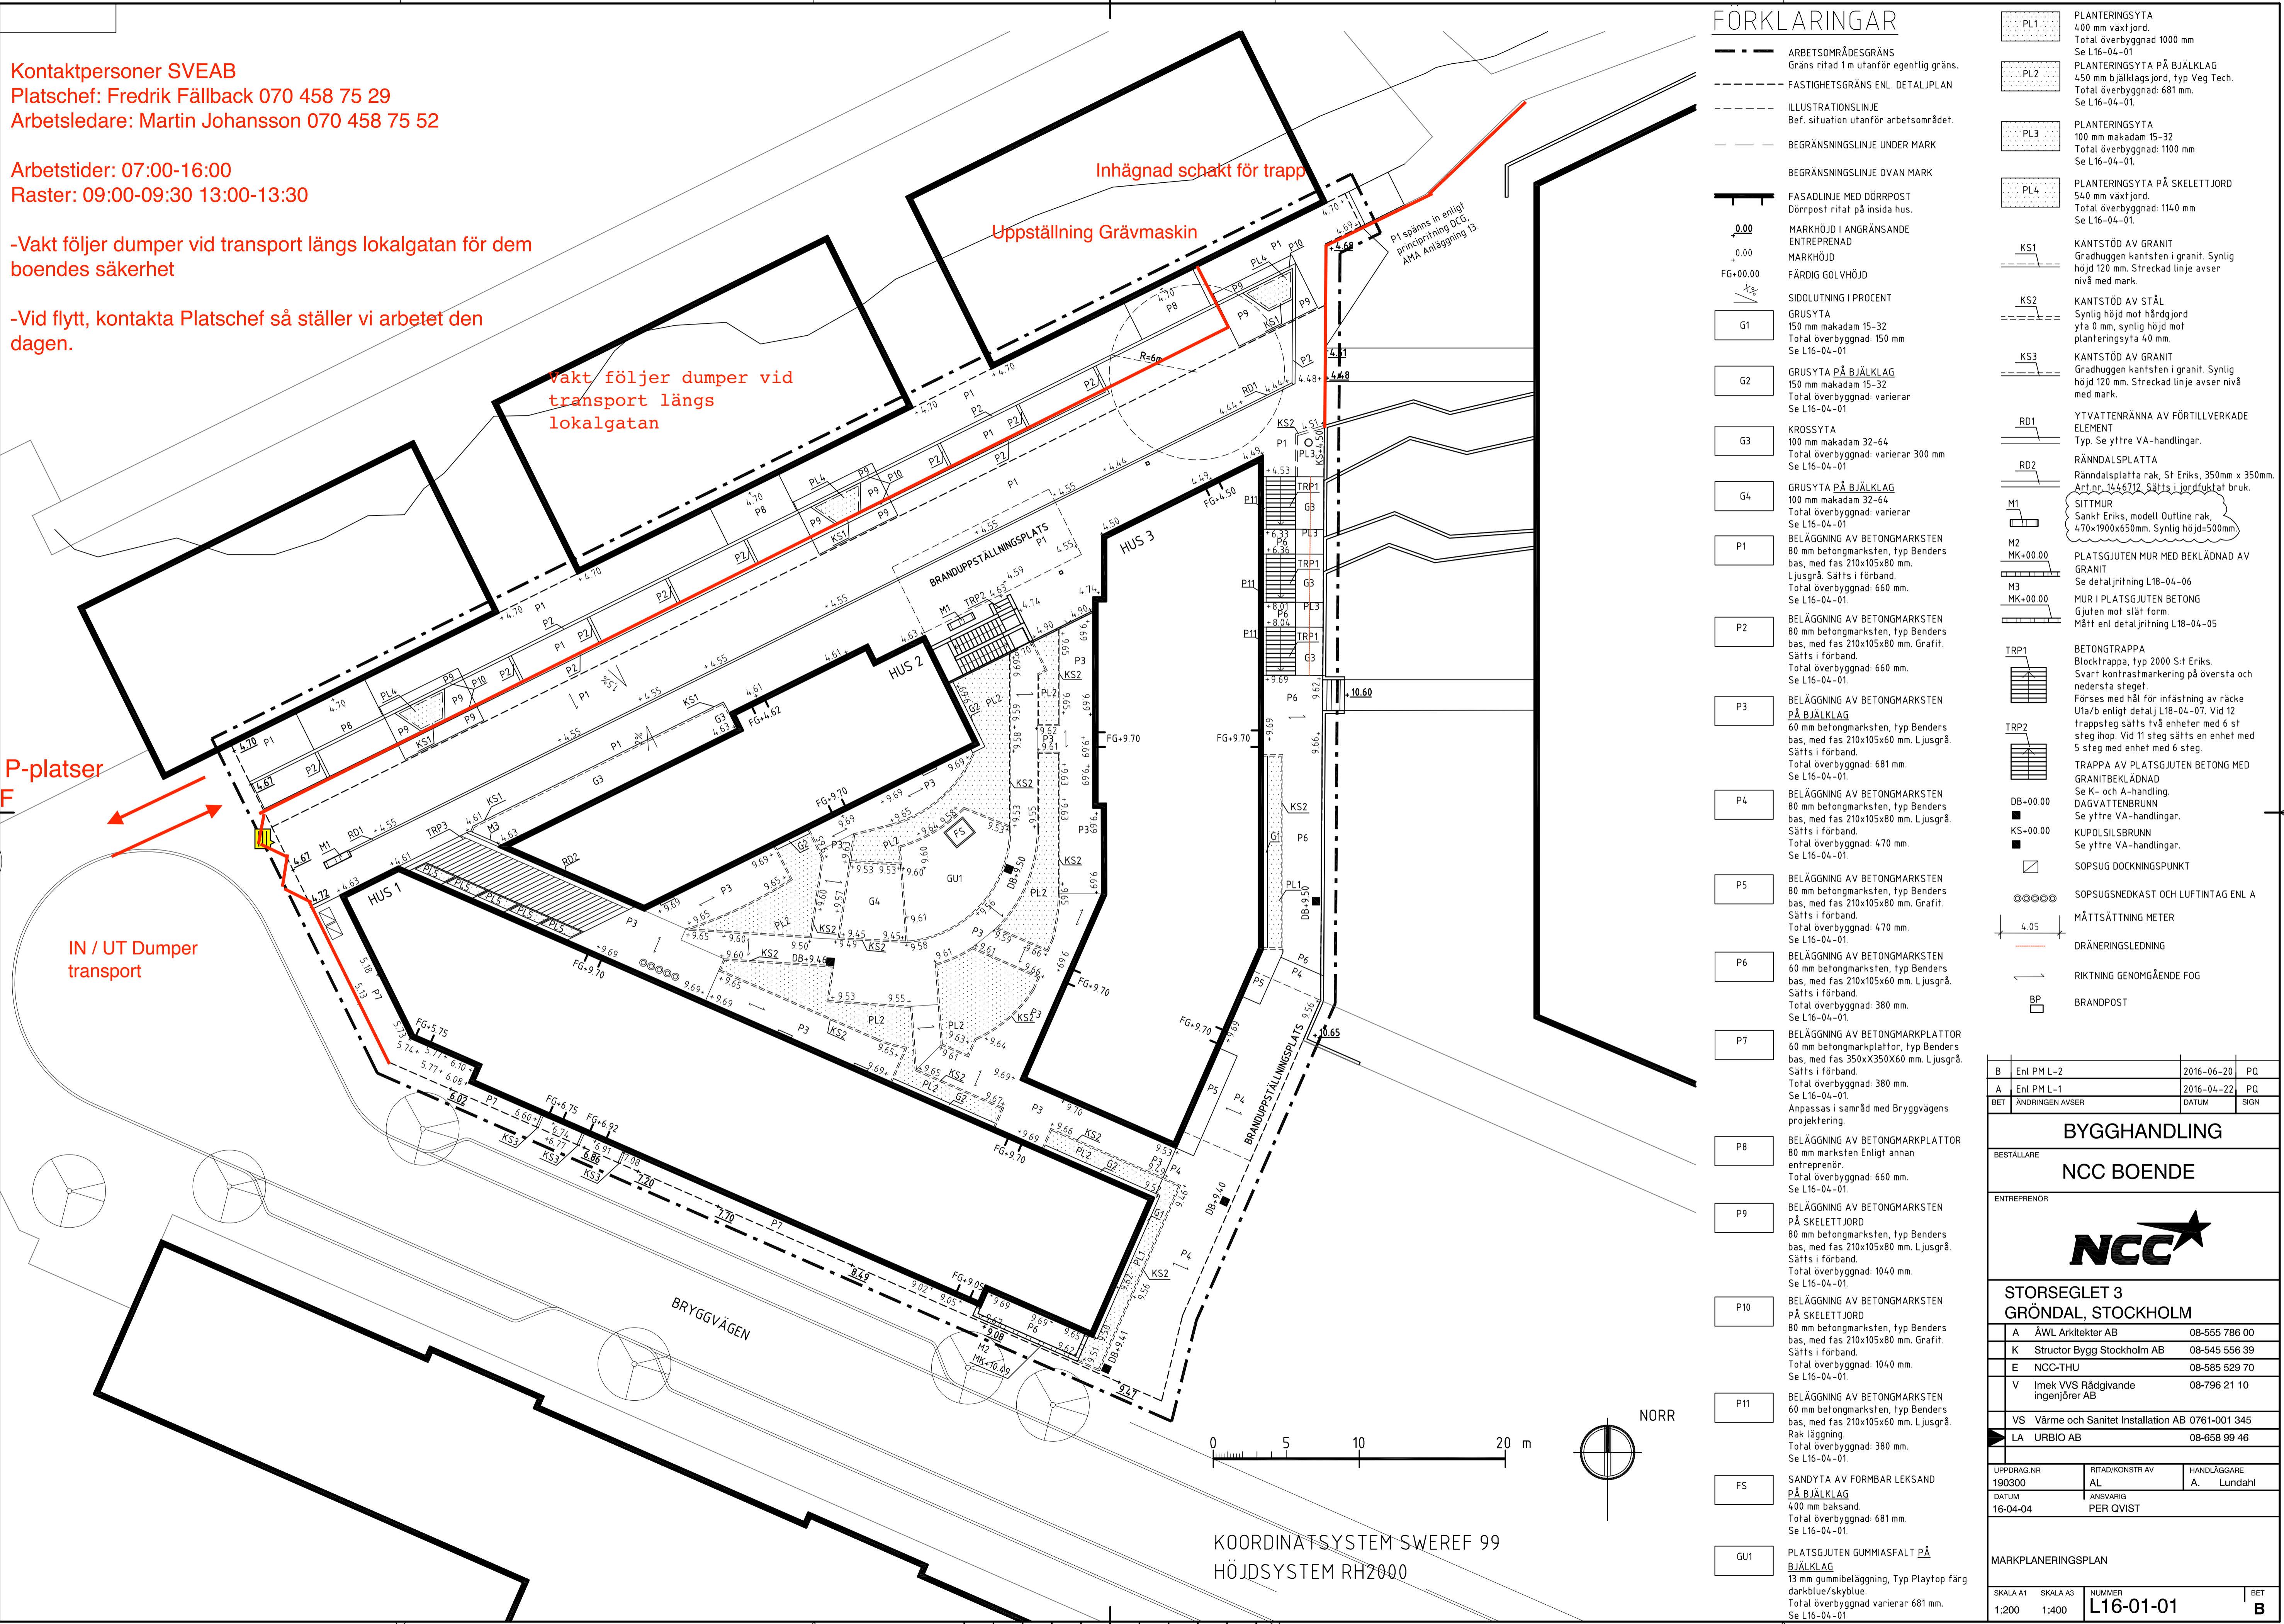

FÖRKLARINGAR

- ARBETSOMRÅDESGRÄNS
- FASTIGHETSGRÄNS ENL. DETALJPLAN
- ILLUSTRATIONSLINJE
- BEGRÄNSNINGSLINJE UNDER MARK
- BEGRÄNSNINGSLINJE OVAN MARK
- FASADLINJE MED DÖRRPOST
- MARKHÖJD I ANGRÄNSANDE ENTREPRENAD
- FÄRDIG GOLVHÖJD
- SIDDLUTNING I PROCENT
- G1 GRUSYTA
- G2 GRUSYTA PÅ BJÄLKLAG
- G3 KROSSYTA
- G4 GRUSYTA PÅ BJÄLKLAG
- P1 BELÄGGNING AV BETONGMARKSTEN
- P2 BELÄGGNING AV BETONGMARKSTEN
- P3 BELÄGGNING AV BETONGMARKSTEN PÅ BJÄLKLAG
- P4 BELÄGGNING AV BETONGMARKSTEN
- P5 BELÄGGNING AV BETONGMARKSTEN
- P6 BELÄGGNING AV BETONGMARKSTEN
- P7 BELÄGGNING AV BETONGMARKPLATTOR
- P8 BELÄGGNING AV BETONGMARKPLATTOR
- P9 BELÄGGNING AV BETONGMARKSTEN PÅ SKELETTJORD
- P10 BELÄGGNING AV BETONGMARKSTEN PÅ SKELETTJORD
- P11 BELÄGGNING AV BETONGMARKSTEN
- FS SANDYTA AV FORMBAR LEKSAND PÅ BJÄLKLAG
- GU1 PLATSGJUTEN GUMMIASFALT PÅ BJÄLKLAG

- PL1 PLANTERINGSYTA
- PL2 PLANTERINGSYTA PÅ BJÄLKLAG
- PL3 PLANTERINGSYTA
- PL4 PLANTERINGSYTA PÅ SKELETTJORD
- KS1 KANTSTÖD AV GRANIT
- KS2 KANTSTÖD AV STÅL
- KS3 KANTSTÖD AV GRANIT
- RD1 YTVATTENRÄNNA AV FÖRTILLVERKADE ELEMENT
- RD2 RÄNNALSPLATTA
- M1 SITTMUR
- M2 MUR I PLATSGJUTEN BETONG
- M3 MUR I PLATSGJUTEN BETONG
- TRP1 BETONGTRAPPA
- TRP2 TRAPPA AV PLATSGJUTEN BETONG MED GRANITBEKLÄDNAD
- DB-00.00 DAGVATTENBRUNN
- KS-00.00 KUPOLSILSBRUNN
- SOPSUG DOCKNINGSPUNKT
- SOPSUGSNEDKAST OCH LUFTINTAG ENL. A
- MÄTTSÄTTNING METER
- DRÄNERINGSLEDNING
- RIKTNING GENOMGÅENDE FÖG
- BRANDPOST



KOORDINATSYSTEM SWEREF 99
 HÖJDSYSTEM RH2000

B	Enl PM L-2	2016-06-20	PQ
A	Enl PM L-1	2016-04-22	PO
BET	ÄNDRINGEN AVSER	DATUM	SIGN

BYGGHANDLING			
BESTÄLLARE NCC BOENDE			
ENTREPRENÖR NCC			
STORSEGLET 3 GRÖNDAL, STOCKHOLM			
A	ÄWL Arkitekter AB	08-555 786 00	
K	Structor Bygg Stockholm AB	08-545 556 39	
E	NCC-THU	08-585 529 70	
V	Imek VVS Rådgivande ingenjörer AB	08-796 21 10	
VS	Värme och Sanitet Installation AB	0761-001 345	
LA	URBIO AB	08-658 99 46	
UPPDRAG NR 190300			
RITAD/KONSTR AV AL		HANDLÄGGARE A. Lundahl	
DATUM 16-04-04		ANSVARIG PER QVIST	
MARKPLANERINGSPLAN			
SKALA A1	SKALA A3	NUMMER	BET
1:200	1:400	L16-01-01	B